


小郡都市計画端間駅周辺地区地区計画 計画図

小郡市都市計画審議会
H18 05 - 02

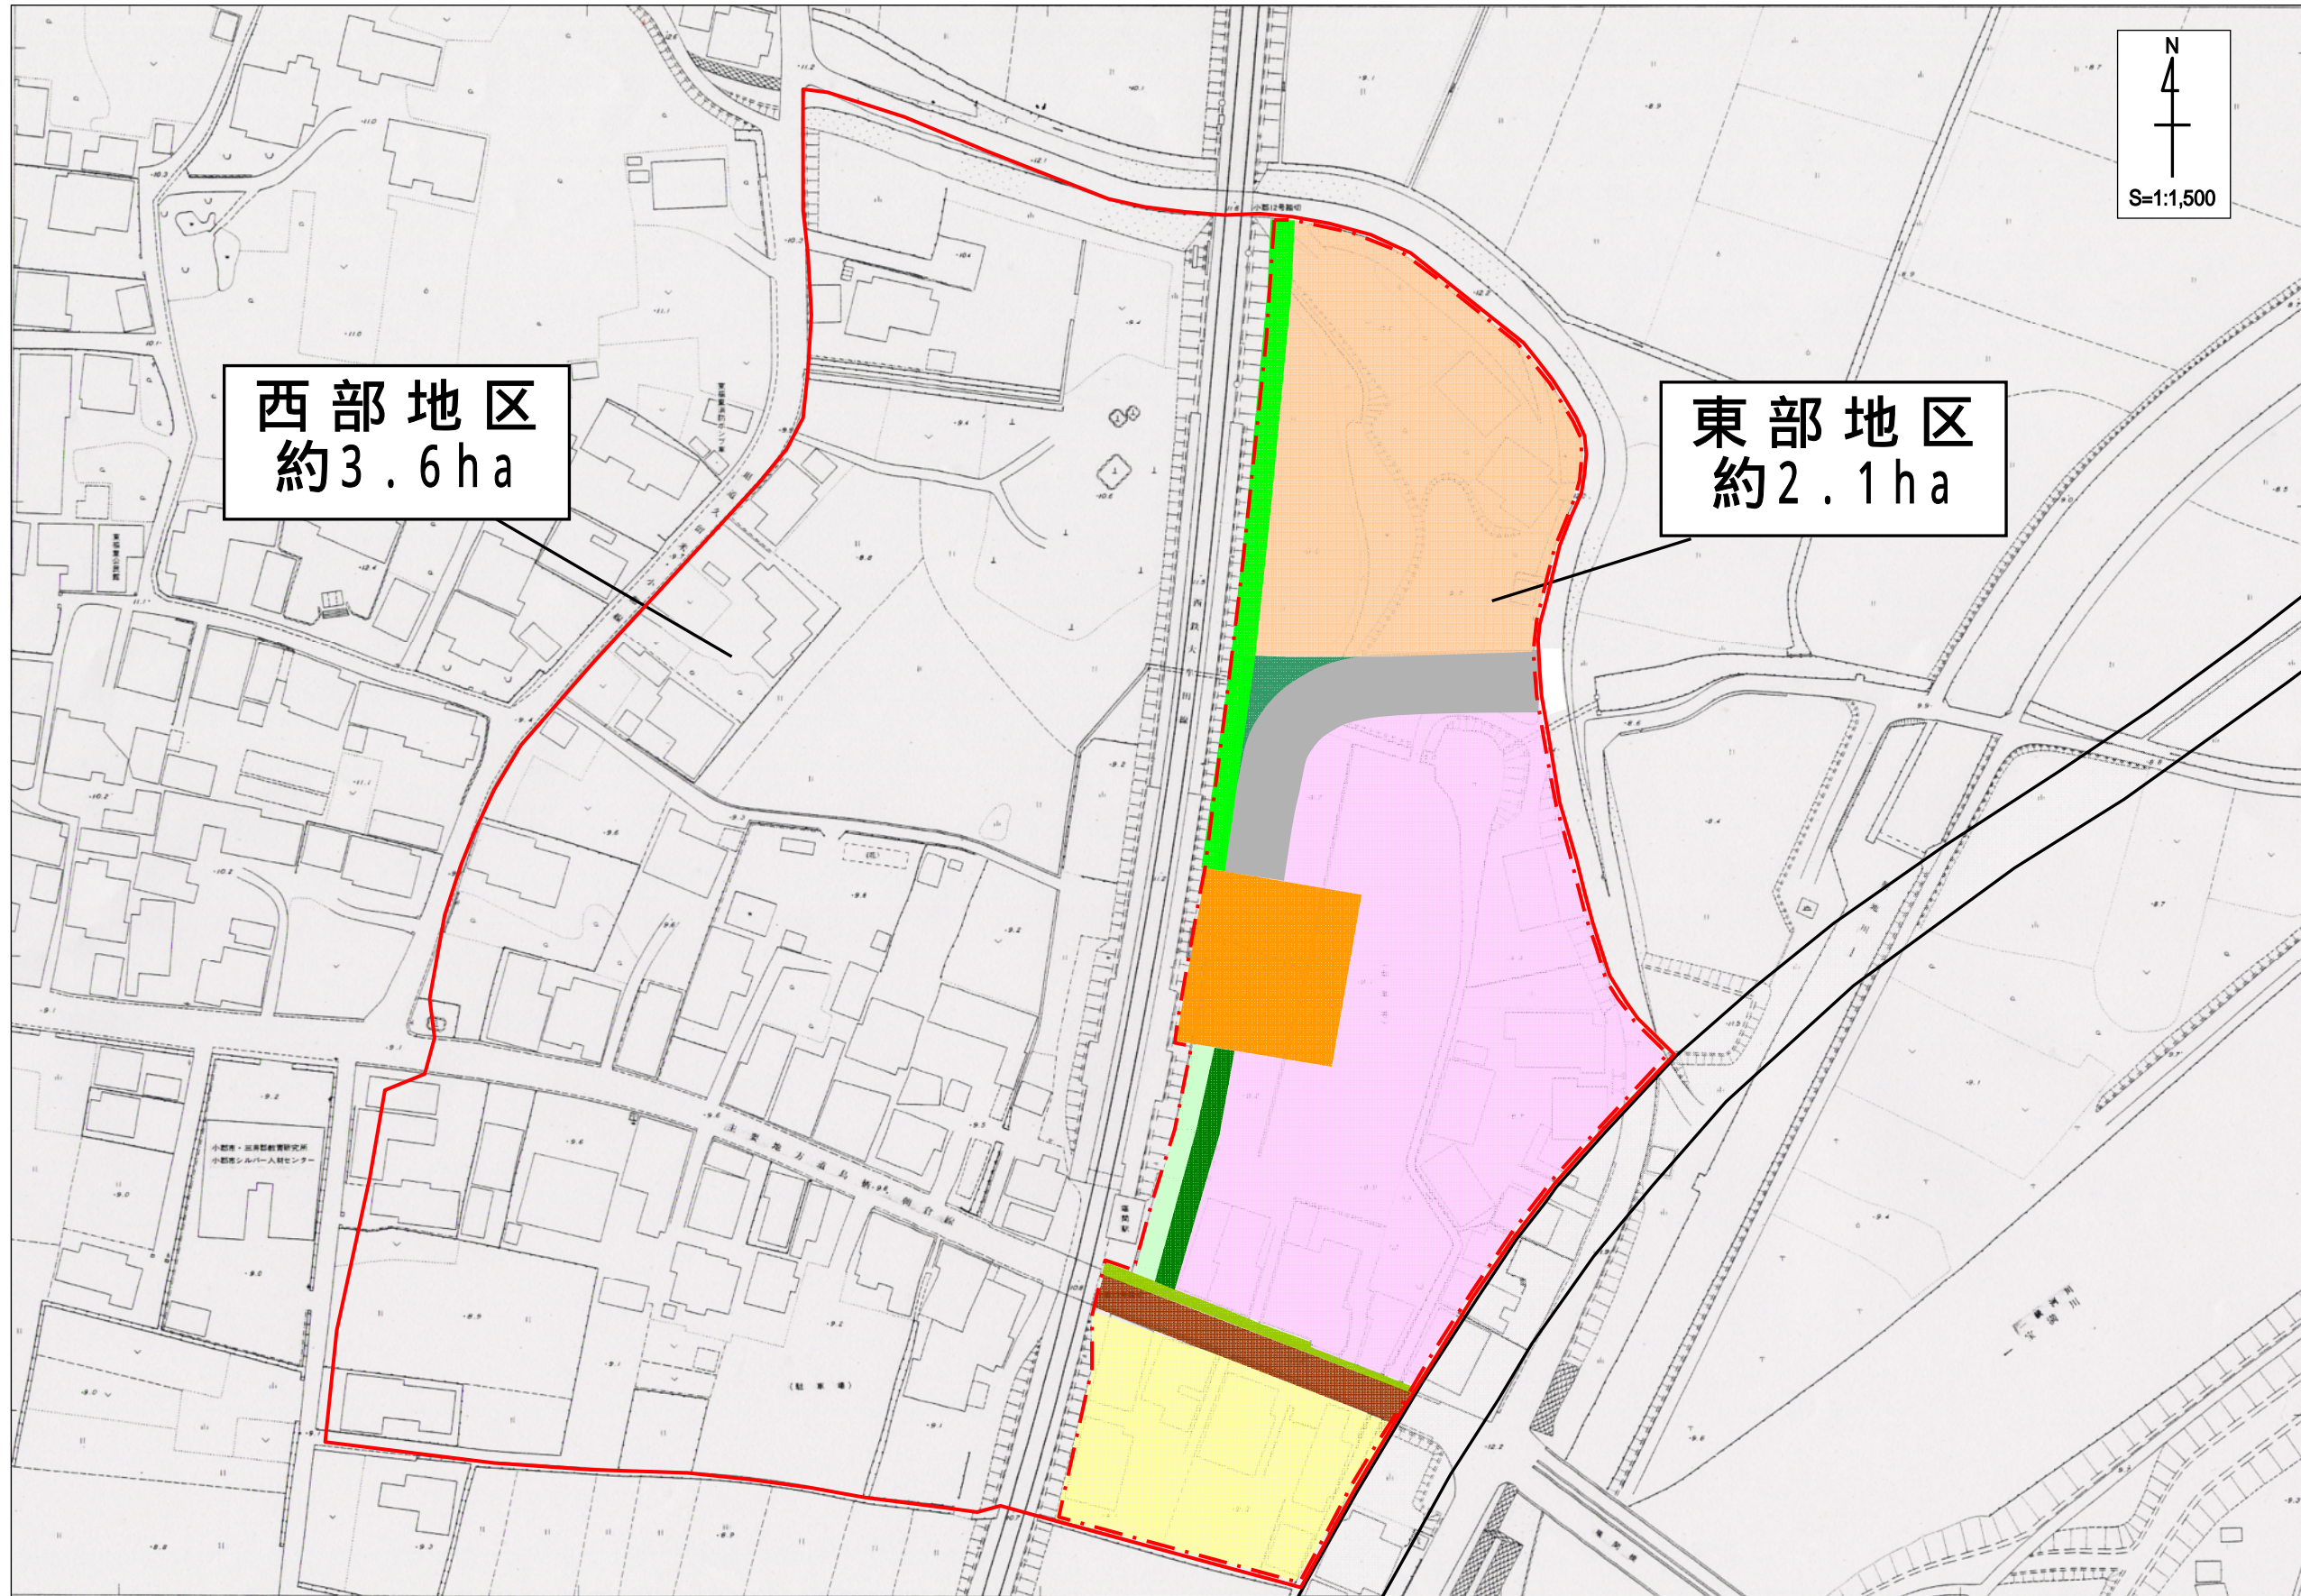

凡 例	
	集合住宅を主体とした住居系
	個店などの集積を主体とした商業系
	戸建住宅を主体とした住居系
	地 区 施 設
	駅前広場進入道路
	線路沿い自歩道
	駅前広場北
	コミュニティエリア
	線路沿い自歩道
	駅前広場南
	コミュニティベルト
	県道鳥栖・朝倉線 歩道整備
	道 路
	地区計画区域
	地区整備計画区域